MARINA S 10x4 R

Nota:

- Pietris necesar pe fundul excavatiei ~4.6mc;
- Pietris necesar in jurul piscinei ~29mc;
- Executarea excavatiei conform schitei, asigura montajul piscinei cu 0,1 m deasupra nivelului solului.

Sectiunea A-A

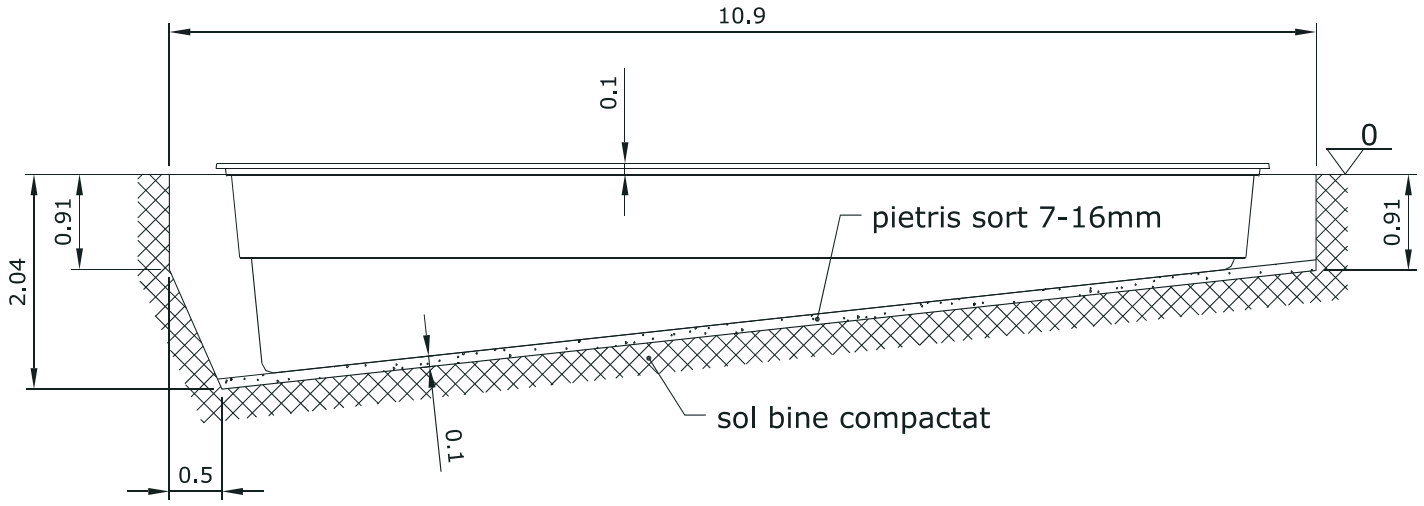

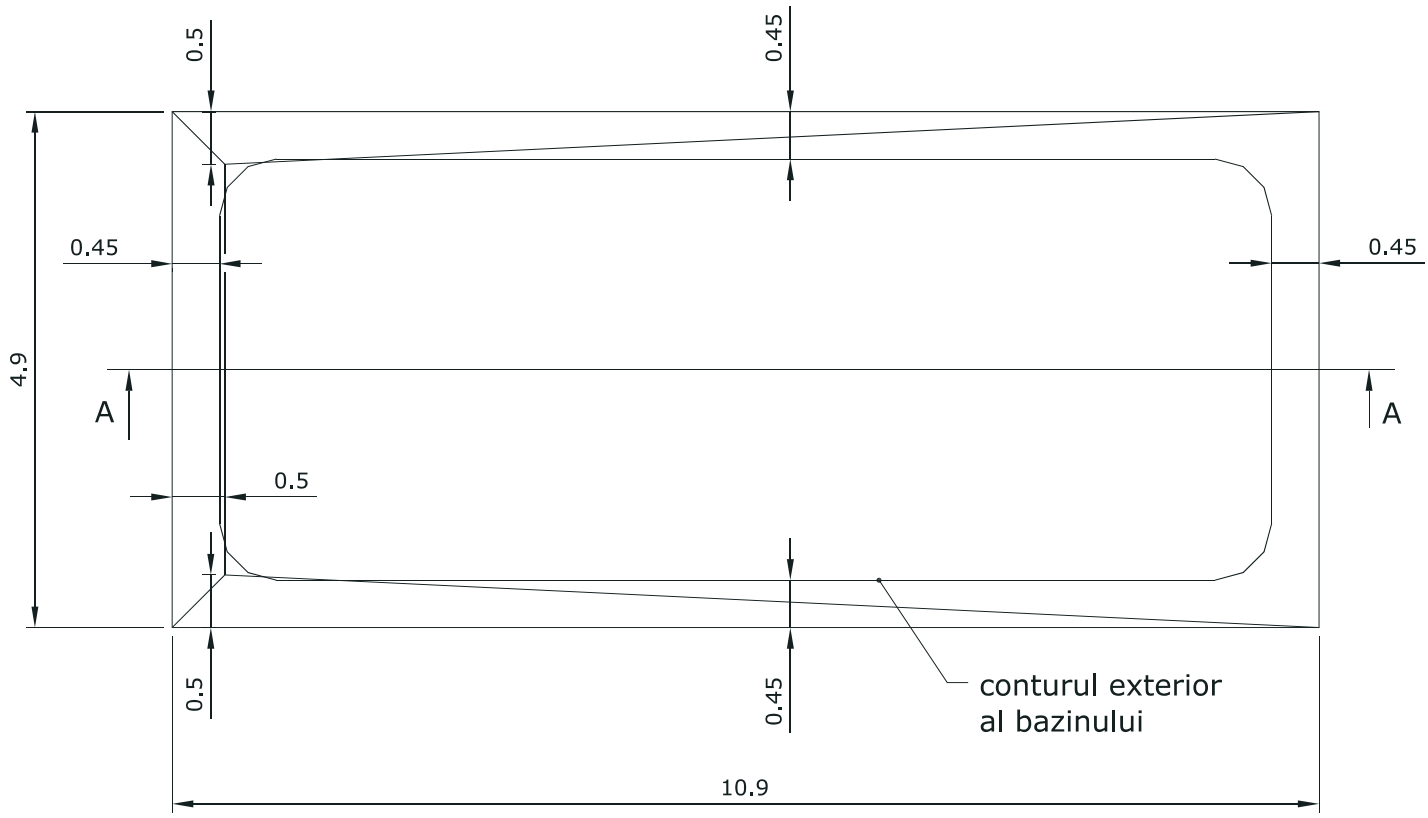

- Toate cotele sunt in metri.